


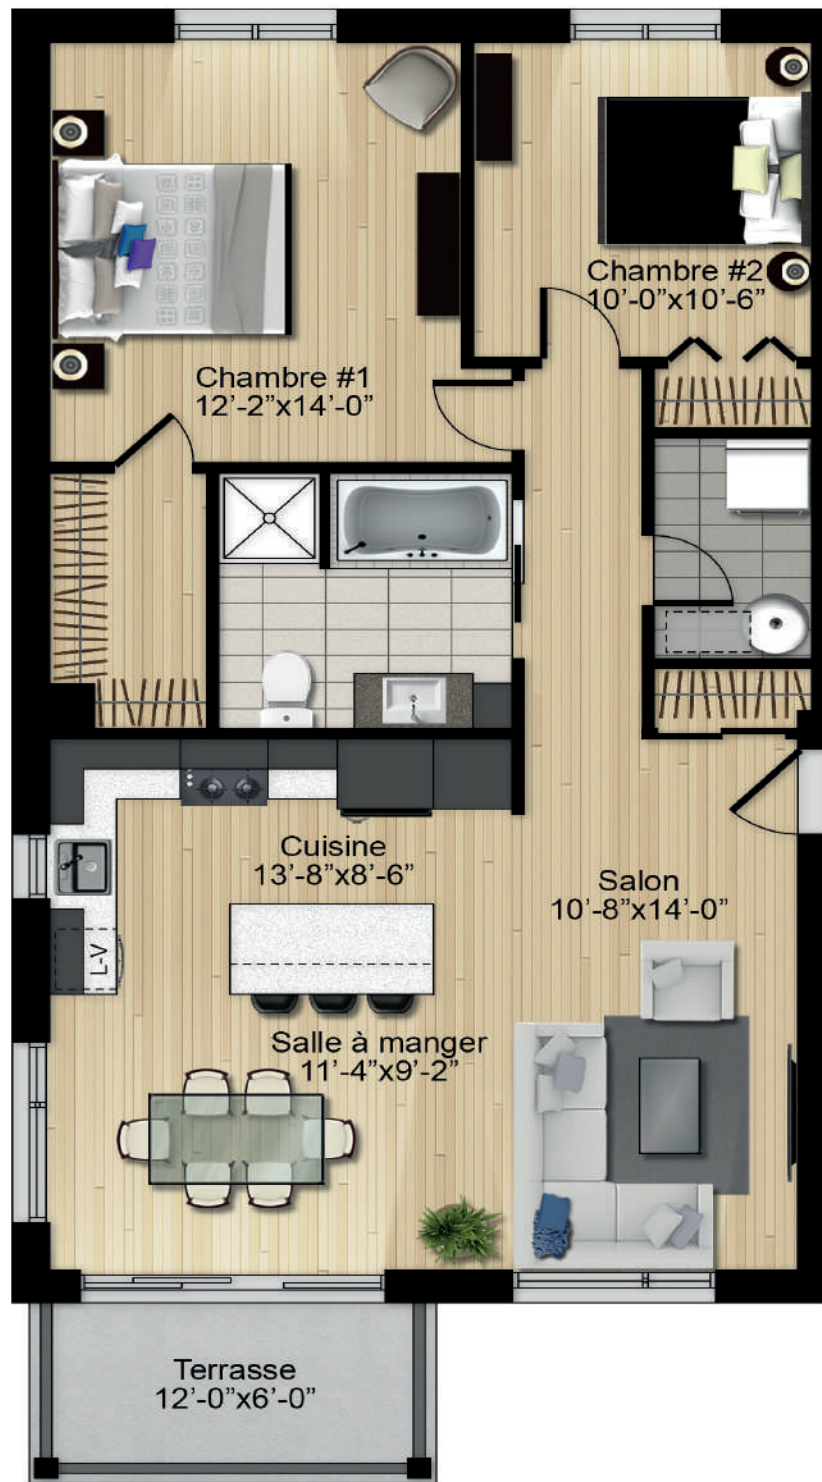

SUPERFICIE BRUTE : ±1026 pi.ca.

UNITÉ - 4 1/2 REZ-DE-CHAUSSÉE

QUARTIER
SAISONS 4



Dessin d'artiste, des différences peuvent survenir lors de la construction.
Les dimensions et superficies sont approximatives et sujettes à chagement.
Certaines conditions s'appliquent.